

# LOTISSEMENT " LES MÉSANGES "



68510 HELFRANTZKIRCH  
Rue Basse

FONCIERE FHM  
HUGUES AURELE

## PLAN DE COMMERCIALISATION

Sans Echelle

	: Limite projetée des futures parcelles		Espaces privés : : Habitat Individuel
	: Périmètre du lotissement		: Habitat individuel en bande, jumelé ou groupé / Intermédiaire
	: Accès aux lots autorisés		Espaces collectifs : : Voirie
	: Ligne d'implantation obligatoire des façades sur rue des habitations		
	: Servitude de réseaux		
	: Zone non aedificandi		
	: Frange paysagère (largeur 3m)		

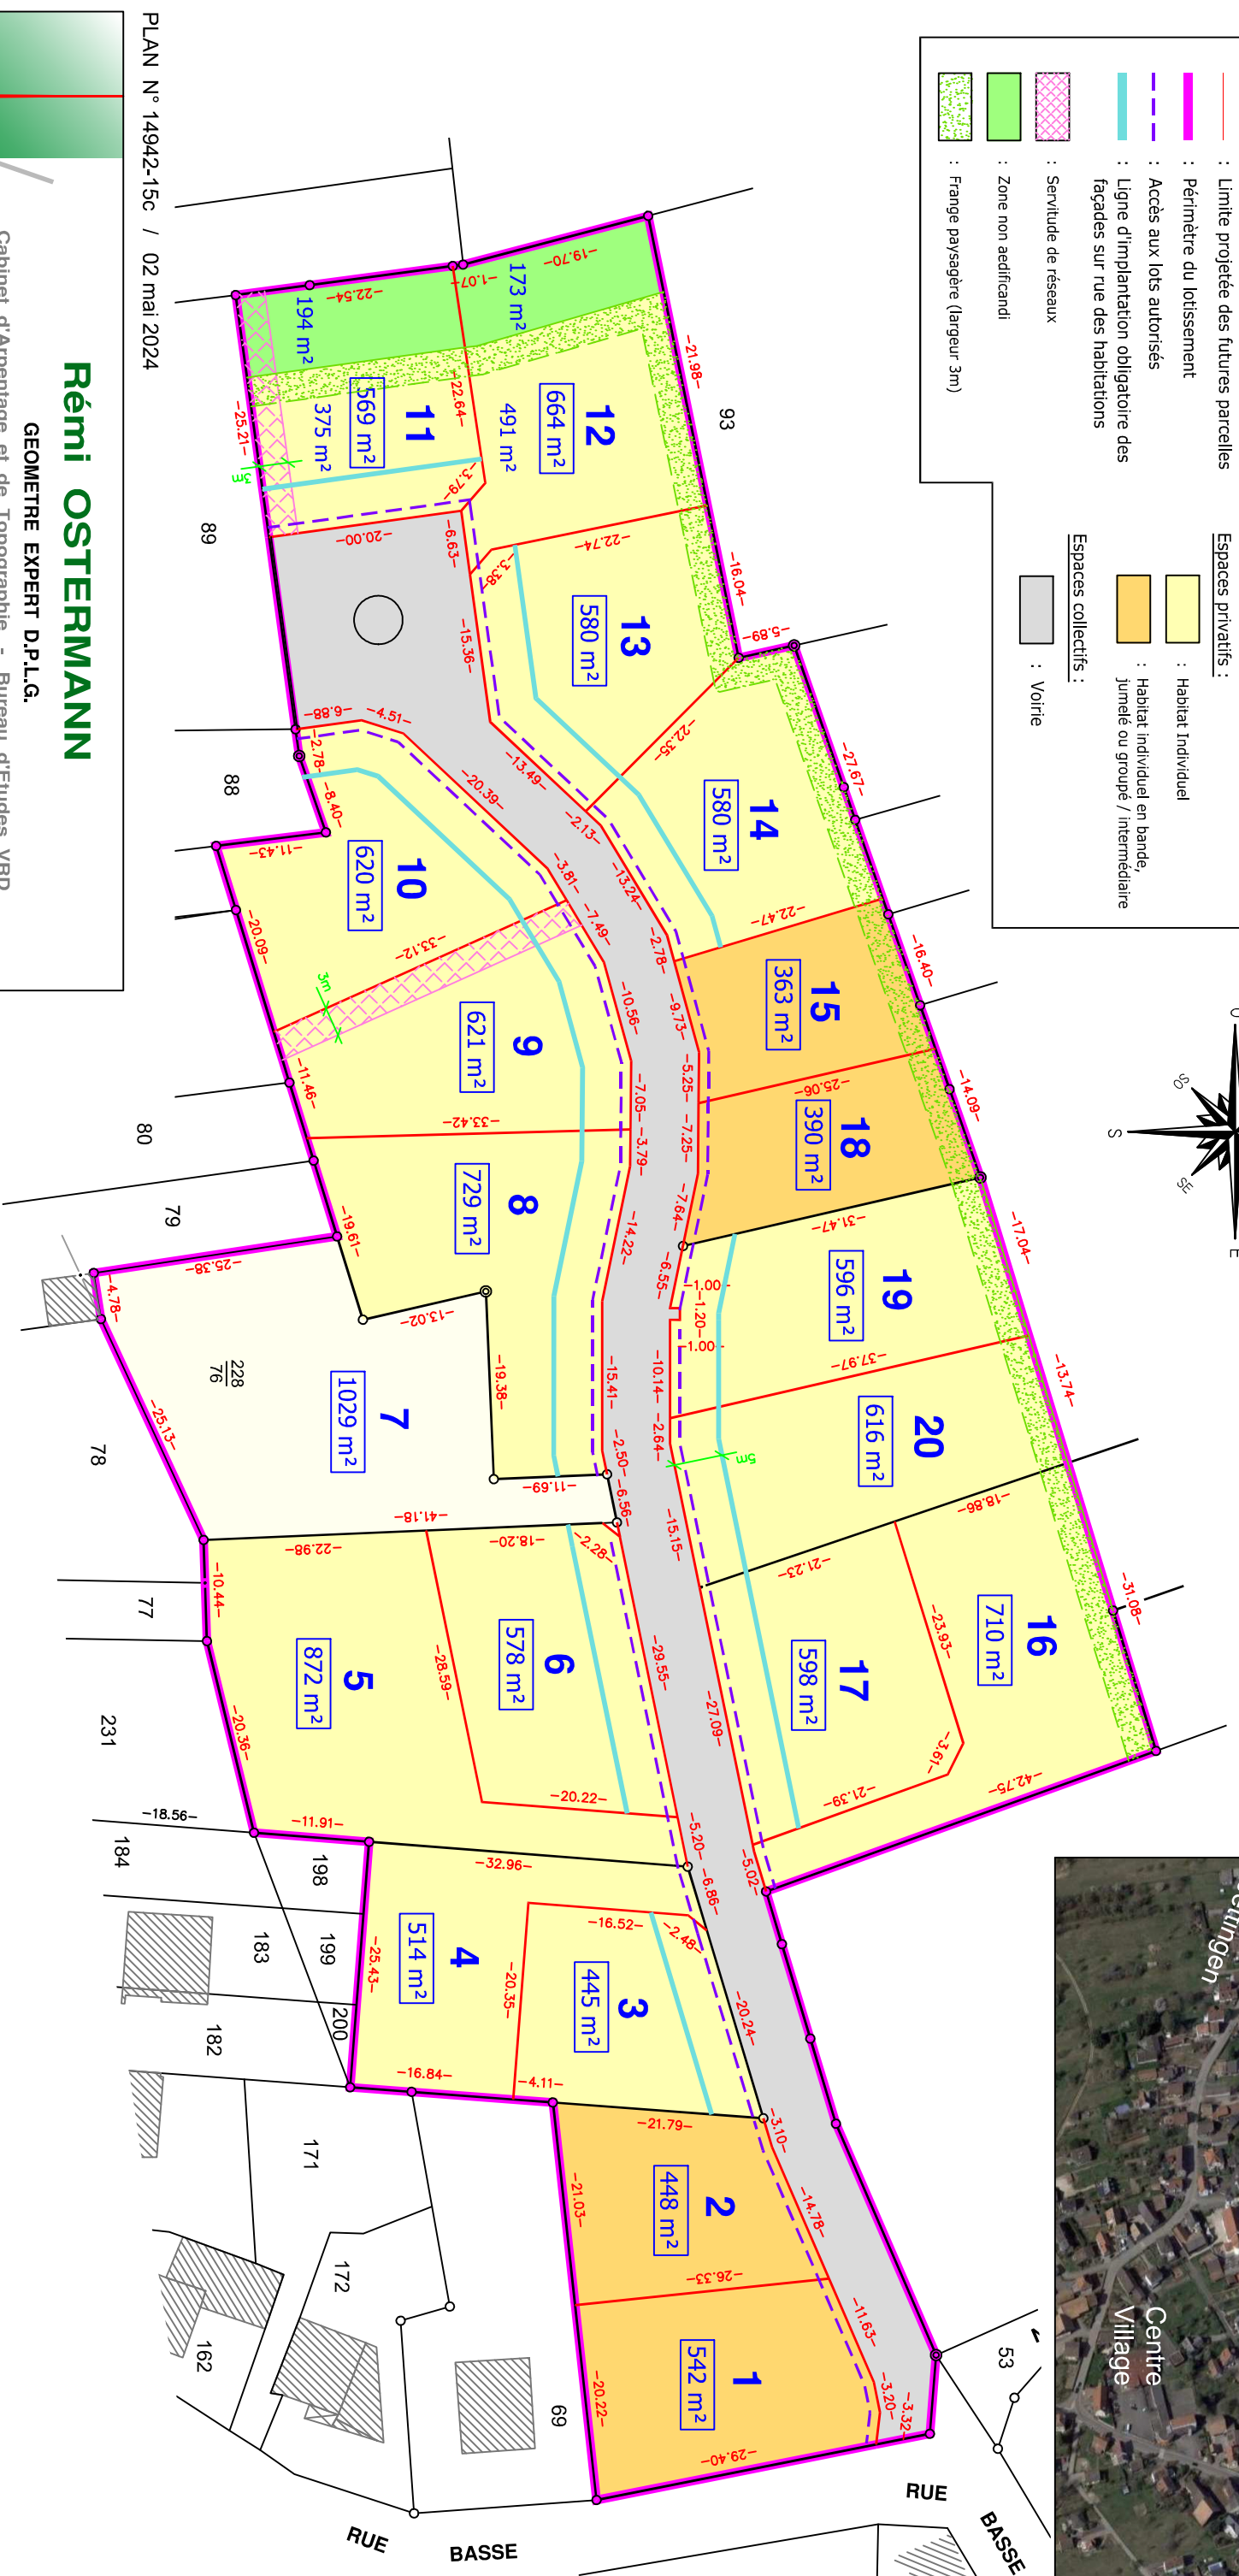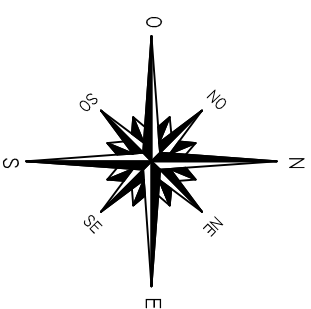

PLAN N° 14942-15c / 02 mai 2024

**Rémi OSTERMANN**

GEOMETRE EXPERT D.P.L.G.

Cabinet d'Arpentage et de Topographie - Bureau d'Etudes VRD

68400 RIEDISHEIM - 85 rue de Zimmerstheim  
Tél. 03.89.44.19.68

68460 LUTTERBACH - La Cité de l'Habitat  
Tél. 03.89.51.26.70

68560 HIRSINGUE - 15 rue du Gal de Gaulle  
Tél. 03.89.07.10.70

68560 HIRSINGUE - 15 rue du Gal de Gaulle  
Tél. 03.89.07.10.70

scp@ostermann-geometre-expert.fr

Les surfaces et les cotes définitives seront définies après arpentage.

NOTA : ce plan est destiné à matérialiser la parcelle acquise. Le découpage parcellaire de l'ensemble de la zone ne figure qu'à titre indicatif et pourra, à tout moment, être modifié par le lotisseur dans le respect des règles d'urbanisme.